



ΕΦΗΜΕΡΙΣ ΤΗΣ ΚΥΒΕΡΝΗΣΕΩΣ

ΤΗΣ ΕΛΛΗΝΙΚΗΣ ΔΗΜΟΚΡΑΤΙΑΣ

ΤΕΥΧΟΣ ΤΕΤΑΡΤΟ **Αρ. Φύλλου 521**

18 Μαΐου 2005

ΠΕΡΙΕΧΟΜΕΝΑ

ΑΠΟΦΑΣΕΙΣ

Άρση αναδάσωσης έκτασης που κηρύχθηκε αναδασωτέα, εμβαδού 5,300 στρ., στη θέση «Αγ. Μάμα» του Δήμου Κυθήρων της Νομαρχίας Πειραιά. 1

Καθορισμός των ορίων του αιγιαλού και δημιουργία ζώνης παραλίας στην θέση «ΜΟΥΡΤΙΑΣ» του Δήμου Σηπιάδος Ν. Μαγνησίας. 2

ΑΠΟΦΑΣΕΙΣ

Αριθ. 3179 (1)

Άρση αναδάσωσης έκτασης που κηρύχθηκε αναδασωτέα, εμβαδού 5,300 στρ., στη θέση «Αγ. Μάμα» του Δήμου Κυθήρων της Νομαρχίας Πειραιά.

Ο ΓΕΝΙΚΟΣ ΓΡΑΜΜΑΤΕΑΣ ΠΕΡΙΦΕΡΕΙΑΣ ΑΤΤΙΚΗΣ

Έχοντας υπόψη:

1. Τις διατάξεις του άρθρου 24 του Συντάγματος του 1975.

2. Τις διατάξεις του ν. 3200/1955 «περί διοικητικής αποκεντρώσεως» όπως τροποποιήθηκε και συμπληρώθηκε μεταγενέστερα με τον ν.δ. 532/1970.

3. Τις διατάξεις του άρθρου 44 του ν.998/1979 «περί προστασίας Δασών κ.λ.π.».

4. Τις υπ' αριθμ. 160417/1180/8.7.1980 και 182447/2049/24.9.1980 διαταγές του Υπουργείου Γεωργίας.

5. Τις παρ. 8, 9 του αρθρ. 1 ν. 3208/2003 περί «αναδημιουργίας της βλάστησης κ.λ.π.».

6. Τις γενικές αρχές Δ/κου Δικαίου περί «ανάκλησης των Διοικητικών πράξεων (ν. 26/1968 αρθ. 1. 2).

7. Την 744/1969 απόφαση του ΣτΕ.

8. Την υπ' αριθμ. οικ. 778/16.1.2004 απόφαση του κ. Γενικού Γραμματέα Περιφέρειας Αττικής.

9. Την υπ' αριθμ. 2649/30.9.2002 απόφαση του Γεν. Γραμ. Περιφ. Αττικής, σύμφωνα με την οποία κηρύχθηκε αναδασωτέα ευρύτερη έκταση εμβαδού 775 στρ. στη θέση «Αγ. Μάμα» του Δήμου Κυθήρων.

10. Την υπ' αριθμ. 5077/2.9.2004 πρόταση του αρμοδίου Δασαρχείου Πειραιά με την οποία υποβάλλονται οι από 4.5.2004 και 12.7.2004 εισήγηση και συνοδεύουσα αυτή φωτοερμηνεία του Δασολόγου Κ. Μπαλόγιαννη που αναφέρουν ότι τμήμα εμβαδού 5,300 στρ., που συμπεριλαμβάνεται στην ως άνω απόφαση, είχε ανέκαθεν μη δασική μορφή και για τον λόγο αυτόν προτείνεται η άρση της αναδάσωσης για το τμήμα αυτό.

11. Την υπ' αριθμ. 107143/1057/18.9.2003 διαταγή του Υφυπουργού Γεωργίας περί «ανάκλησης κήρυξης εκτάσεων ως αναδασωτέων» και το 107145/1060/22.9.2003 της Δ/νσης Αναδασώσεων της Γενικής Δ/νσης Ανάπτυξης και Προστασίας Δασών και Φ.Π. του Υπ. Γεωργίας, αποφασίζουμε:

Αίρουμε την αναδάσωση από το τμήμα εμβαδού 5,300 στρ. (πέντε στρεμμάτων και τριακοσίων χιλιοστών του στρέμματος), που βρίσκεται στη θέση «Αγ. Μάμα» του Δήμου Κυθήρων, όπως απεικονίζεται στο από 12.8.2004 τοπογραφικό διάγραμμα κλίμακας 1:1000 με στοιχεία Β1, Β2, Β3,...Β8, Β9,1, Θ, Η, Ζ, Ε, Δ, Γ, Β1 του Δασαρχείου Πειραιά που συνοδεύει την παρούσα ως κηρυχθέν κατά πλάνην περί τα πράγματα, σύμφωνα με το πιο πάνω σκεπτικό και το θεωρούμε ως ουδέποτε κηρυχθέν αναδασωτέο.

Η έκταση αυτή συνορεύει:

Βόρεια: με δασική αναδασωτέα έκταση.

Νότια: με δασική αναδασωτέα έκταση.

Ανατολικά: με δασική αναδασωτέα έκταση.

Δυτικά: με δασική αναδασωτέα έκταση.

Η απόφαση αυτή να δημοσιευθεί στην Εφημερίδα της Κυβερνήσεως.

Πειραιάς, 8 Οκτωβρίου 2004

Ο Γενικός Γραμματέας Περιφέρειας
ΧΑΡΑΛΑΜΠΟΣ ΜΑΝΙΑΤΗΣ

ΕΘΝΙΚΟ ΤΥΠΟΓΡΑΦΕΙΟ
Για τεχνικούς λόγους στο σχεδιάγραμμα έγινε σμίκρυνση κατά ποσοστό 78 %

ΤΟΠΟΓΡΑΦΙΚΟ ΔΙΑΓΡΑΜΜΑ

έκτασης εμβ. 5,300 στρ. που απεικονίζεται στο διάγραμμα 1:1000 με στοιχεία (Β1,Β2,Β3......Β8,Β9,Ι,Θ,Η,Ζ,Ε,Δ,Γ,Β1) και περιλαμβάνεται στην αρ. 2649/30-9-02 απόφαση του Γ.Γ.Π.Α. (με την οποία κηρύχθηκε ως αναδασωτέα ευρύτερη περιοχή 775 στρ.), στη θέση Αγ. Μάμα, Κύθηρα. Προτείνεται η άρση της αναδάσωσης.

ΚΛΙΜΑΚΑ 1 : 1000

ΙΔΙΟΚΤΗΣΙΑ ΑΓΝΩΣΤΟΥ

ΑΠΟΣΠΑΣΜΑ Φ. Χ. Γ.Υ.Σ. 1:5000
αρ. φ. 8338/1
στο οποίο φαίνεται η θέση της προς άρση αναδάσωσης έκτασης

Πειραιάς 12-8-04 Ο συντάκτης

ΜΠΑΛΟΓΙΑΝΝΗΣ ΚΩΝ/ΝΟΣ
ΔΑΣΟΛΟΓΟΣ

Στο ... αριθμ. 3179/04
... Γενικού Γραμματέα Περιφέρειας Αττικής
Αθήνα 8-10-04
Ο
ΓΕΝΙΚΟΣ ΓΡΑΜ. ΠΕΡ. ΑΤΤΙΚΗΣ

Χρ. Μπαλτάς

Θεωρήθηκε

	Πειραιάς 7-10-2004 Ο Δ/ντής Δασών Ευθύμιος Θεοδωρόπουλος Δασολόγος με Α' βαθμό	Πειραιάς 2-9-2004 Ο Δασάρχης Αποστ. ... Δασολόγος

Αριθ. 3471 (2)

Καθορισμός των ορίων του αιγιαλού και δημιουργία ζώνης παραλίας στην θέση «ΜΟΥΡΤΙΑΣ» του Δήμου Σηπιάδος Ν. Μαγνησίας.

Ο ΓΕΝΙΚΟΣ ΓΡΑΜΜΑΤΕΑΣ ΠΕΡΙΦΕΡΕΙΑΣ ΘΕΣΣΑΛΙΑΣ

Έχοντας υπόψη:

1. Τις διατάξεις του ν. 2971/2001 (ΦΕΚ 285/Δ΄/ 19.12.2001) «περί περί αιγιαλού και παραλίας».

2. Τις διατάξεις του ν.δ.439/1970 «περί συμπληρώσεως των διατάξεων περί αιγιαλού».

3. Τις διατάξεις του ν. 3200/1955 (ΦΕΚ 97 τ.α΄) «περί διοικητικής αποκέντρωσης» όπως αυτές τροποποιήθηκαν και ισχύουν σήμερα με τα ν.δ. 532/1970, β.δ. 704/1970, β.δ. 705, β.δ. 192/1972, π.δ. 71/1981, π.δ. 347/1986, ν.2026/1992 και π.δ.97/1993.

4. Τις διατάξεις του άρθρου 19 παρ. 5 του ν.δ. ν. 2344/ 1995, του άρθρου 52 παρ. 6 ν.2218/1994, του άρθρου 4 παρ. 7 του ν.2240/1994, δυνάμει των οποίων αρμοδιότητες του Υπουργείου Οικονομικών που είχαν μεταβιβασθεί στους Νομάρχες ανήκουν στον Περιφερειακό Δ/ντη, σε συνδυασμό με αυτές του άρθρου 14 παρ. 2 του 2399/1996 με τις οποίες προβλέπεται η κατάργηση των θέσεων των Περιφερειακών Δ/ντών, οι αρμοδιότητες πλέον του οποίου περιήλθαν στον Γενικό Γραμματέα της Περιφέρειας που ασκούνται από τον Αναπληρωτή Περιφερειακό Δ/ντή.

5. Τις διατάξεις του τετάρτου εδαφίου της παρ. 2 του άρθρου 1 και της παρ. 6 του ιδίου, άρθρου του ν. 2503/1997 «Διοίκηση, οργάνωση, στελέχωση της Περιφέρειας, ρύθμιση θεμάτων για την Τοπική Αυτοδιοίκηση και άλλες διατάξεις» (Φ.Ε.Κ. 107 τ.Α΄), σύμφωνα με τις οποίες οι Περιφερειακές Υπηρεσίες του Υπουργείου Οικονομικών που συγκροτούσαν την Περιφερειακή Διοίκηση του Νομού ή Νομαρχίας, δεν υπήχθησαν στην ενιαία οργανική μονάδα της Περιφέρειας, ούτε καταργήθηκαν, αλλά αποτελούν από 1.9.1997, Υπηρεσίες του Υπουργείου Οικονομικών.

6. Τις διατάξεις του άρθρου 46 του ν. 3220/2004 (Φ.Ε.Κ. 15/Α΄/28.1.2004) «Μέτρα αναπτυξιακής και κοινωνικής πολιτικής - αντικειμενικοποίησης του φορολογικού ελέγχου και άλλες διατάξεις».

7. Την απόφαση του Υπουργού Εσωτερικών, Δημόσιας Διοίκησης και Αποκέντρωσης που δημοσιεύθηκε στο Φ.Ε.Κ. 93/Γ΄/2.4.2004 με την οποία ορίστηκαν οι Γενικοί Γραμματείς Περιφερειών της Χώρας.

8. Την από 23.1.2004 έκθεση της κατά το άρθρο 3 του ν.2971/19.12.2001 (Φ.Ε.Κ. 285/Α΄/19.12.2001) «περί αιγιαλού και παραλίας» αρμόδιας Επιτροπής καθορισμού ορίων αιγιαλού και παραλίας, για τον καθορισμό ορίων αιγιαλού και δημιουργία ζώνης παραλίας στη θέση:

«ΜΟΥΡΤΙΑΣ» του Δήμου Σηπιάδος Ν. Μαγνησίας.

9. Το από τον Δεκεμβρίου 2003 τοπογραφικό και υψομετρικό διάγραμμα κλίμακας 1:500 αποτελούμενο από (1) μία πινακίδα που συντάχθηκε από τον Τοπ/φο μηχανικό Παναγιώτη Καρακαντέ και το οποίο ελέγχθηκε ως προς την ακρίβεια της αποτύπωσης και θεωρήθηκε από την Τοπογράφο Μηχανικό της Κτηματικής Υπηρεσίας Ν. Μαγνησίας Βασιλική Χατζηπλή στις 23.1.2004.

10. Την υπ' αριθμ. 544.5/235/2005 σύμφωνα γνώμη του Γ.Ε.Ν. για τα όρια αιγιαλού και παραλίας, αποφασίζουμε:

Επικυρώνουμε την από 23.1.2004 έκθεση της κατά το άρθρο 3 του ν. 2971/19.12.2001 αρμόδιας Επιτροπής καθορισμού ορίων αιγιαλού και παραλίας, για τον καθορισμό ορίων αιγιαλού και δημιουργία ζώνης παραλίας στη θέση: «ΜΟΥΡΤΙΑΣ» του Δήμου Σηπιάδος Ν. Μαγνησίας.

Το από τον Δεκέμβριο 2003 τοπογραφικό και υψομετρικό διάγραμμα κλίμακας 1:500 αποτελούμενο από (1) μία πινακίδα που συντάχθηκε από τον Τοπ/φο μηχανικό Παναγιώτη Καρακαντέ και το οποίο ελέγχθηκε ως προς την ακρίβεια της αποτύπωσης και θεωρήθηκε από την Τοπογράφο Μηχανικό της Κτηματικής Υπηρεσίας Ν. Μαγνησίας Βασιλική Χατζηπλή στις 23.1.2004.

Στο τοπογραφικό διάγραμμα καθορίστηκε από την αρμόδια Επιτροπή όπως πιο πάνω αναφέρεται:

Η οριογραμμή του αιγιαλού με κόκκινη συνεχή πολυγωνική γραμμή 1,2,3, ... έως και 37, της οποίας οι κορυφές εξασφαλίζονται με συντεταγμένες του Κρατικού τριγωνομετρικού δικτύου.

Η οριογραμμή της παραλίας με κίτρινη συνεχή πολυγωνική γραμμή 1΄,2΄,3΄,... έως και 29΄, παράλληλη της γραμμής αιγιαλού σε απόσταση 15,00 μ. για την εξυπηρέτηση των σκοπών του άρθρου 1, παρ. 2 του ν. 2971/2001.

Η Επιτροπή διαπίστωσε ότι δεν υπάρχει παλαιός αιγιαλός.

Η παρούσα απόφαση με την έκθεση της Επιτροπής και το τοπογραφικό διάγραμμα, να δημοσιευθούν στην Εφημερίδα της Κυβέρνησης.

Λάρισα, 26 Απριλίου 2005

Ο Γενικός Γραμματέας Περιφέρειας
ΓΚΟΥΠΑΣ ΦΩΤΙΟΣ

ΕΚΘΕΣΗ

επιτροπής καθορισμού των ορίων αιγιαλού, παραλίας, παλαιού αιγιαλού σύμφωνα με τα άρθρα 3, 4 και 5 του ν. 2971/2001 Καθορισμός για πρώτη φορά των ορίων αιγιαλού κλπ στην θέση «ΜΟΥΡΤΙΑΣ» του Δήμου Σηπιάδος Ν. Μαγνησίας.

Στο Βόλο σήμερα την 23.1.2004 οι υπογεγραμμένοι : 1. ΕΥΘΥΜΙΟΥ ΔΗΜΗΤΡΙΟΣ προϊστάμενος της Κτηματικής Υπηρεσίας Ν. Μαγνησίας, ως πρόεδρος.

2. ΠΙΤΣΟΥΛΑΚΗΣ ΑΝΤΩΝΙΟΣ Κεντρικός Λιμενάρχης Βόλου, ως μέλος.

3. ΧΑΤΖΗΠΛΗ ΒΑΣΙΛΙΚΗ, τοπογράφος μηχανικός της Κτηματικής Υπηρεσίας ως μέλος.

4. ΛΟΥΚΙΔΟΥ ΑΝΑΣΤΑΣΙΑ, διευθύντρια της ΠΕ.ΧΩ.Π.Ε. Νομαρχιακής Αυτοδιοίκησης Ν. Μαγνησίας, ως μέλος.

5. ΜΟΥΝΤΟΥΡΗ ΚΩΝ/ΝΤΙΑ, διευθύντρια ΠΕ.ΧΩ. Γενικής Γραμματείας Περιφέρειας Θεσσαλίας, ως μέλος που αποτελούμε την επιτροπή καθορισμού των ορίων αιγιαλού, παραλίας και παλαιού αιγιαλού, σύμφωνα με τα άρθρα 3, 4 και 5 του ν. 2971/2001 (Φ.Ε.Κ. 285/Α΄/19.12.2001) και της αριθμ. 1419/5.6.2002 απόφασης του Προϊσταμένου της Οικονομικής Επιθεώρησης Θεσσαλίας, μετά από αυτοψία στην παραπάνω περιοχή στις 23.1.2004 ύστερα από πρόσκληση του Προέδρου της επιτροπής με το υπ' αριθμ. 117/20.1.2004 έγγραφο, αφού λάβαμε υπόψη:

1. Την από 9.12.2003 αίτηση του Αριστείδη Ουζουνίδη με την οποία ζητείται ο καθορισμός του αιγιαλού και της παραλίας στην παραπάνω περιοχή.

2. Τις διατάξεις του Νόμου 2971/2001 (Φ.Ε.Κ. 285/Α΄/19.12.2001) και ειδικότερα τα άρθρα 4,5,6,7,8, και 9.

3. Το τοπογραφικό και υψομετρικό διάγραμμα της παραπάνω περιοχής με κλίμακα 1:500, που συντάχθηκε τον Δεκέμβριο 2003 από τον τοπογράφο μηχανικό Παναγιώτη Καρακαντέ σε μία (1) πινακίδα και ελέγχθηκε και θεωρήθηκε από την Βασιλική Χατζηπλή, τοπογράφο μηχανικό της Κτηματικής Υπηρεσίας Ν. Μαγνησίας στις 23.1.2004.

4. Την αντίληψη που σχηματίστηκε λαμβάνοντας υπόψη, ύστερα από αυτοψία τις φυσικές και λοιπές ενδείξεις που επηρεάζουν το πλάτος του αιγιαλού και της παραλίας και ειδικότερα:

α) Τη γεωμορφολογία του εδάφους για την οποία αναλυτικά αναφέρεται ότι:

1) Η μορφολογία της ακτής συνίσταται από βραχώδη πρανή με κατακόρυφες κλίσεις και μεγάλα ύψη στέψης εκτός του τμήματος 18-23, όπου η μορφολογία της ακτής συνίσταται από χαλαρά ιζήματα (κροκάλες, πέτρες) που έχουν προκύψει από την αποσάθρωση-διάβρωση των μητρικών πετρωμάτων της ακτής.

2) Της ακτής συνέχονται εκτάσεις ορεινές. Με έδαφος γαιώδες. Εκτός σχεδίου. Δομημένες με αραιή δόμηση. Με χρήση Β΄ κατοικίας.

3) Το φυσικό όριο βλάστησης συνίσταται από θαμνώδη φυσική βλάστηση.

β) Το γεγονός ότι στη περιοχή δεν εντοπίστηκαν παράκτιοι φυσικοί πόροι.

γ) Τα πορίσματα από την εκτίμηση των μετεωρολογικών στοιχείων της περιοχής, ήτοι το γεγονός ότι η περιοχή προσβάλλεται από ισχυρούς ανέμους έντασης 7-10 Β κυρίως από Β, ΒΑ διευθύνσεις.

δ) Τη μορφολογία του πυθμένα ο οποίος συνίσταται από μεγάλα βάθη κοντά στην ακτή.

ε) Τον τομέα ανάπτυξης κυματισμού σε σχέση με το μέτωπο της ακτής ότι δηλαδή πρόκειται για ακτή με μεγάλο ανάπτυγμα πελάγους.

στ) Την μη ύπαρξη τεχνικών έργων στη περιοχή.

ζ) Την μη ύπαρξη εγκεκριμένων χωροταξικών κατευθύνσεων και χρήσεων γης που επηρεάζουν την παράκτια ζώνη.

η) Την μη ύπαρξη καταγεγραμμένων δημόσιων κτημάτων.

θ) Ότι δεν υφίσταται Κτηματολόγιο.

ι) Την μη ύπαρξη ευπαθών οικοσυστημάτων και προστατευόμενων περιοχών, αποφασίζουμε:


Καθορίζουμε στο παραπάνω τοπογραφικό διάγραμμα:
1. Την οριογραμμή του αιγιαλού με κόκκινη συνεχή πολυγωνική γραμμή 1, 2, 3,... έως και 37, της οποίας οι κορυφές εξασφαλίζονται με συντεταγμένες του κρατικού τριγωνομετρικού δικτύου.

2. Την οριογραμμή της παραλίας για την εξυπηρέτηση των σκοπών του άρθρου 1 και 2 του ν. 2971/2001 με κίτρινη συνεχή πολυγωνική γραμμή 1΄,2΄,3΄, ... έως και 29΄, της οποίας οι πλευρές είναι παράλληλες της γραμμής αιγιαλού σε απόσταση σταθερή 15,00 μ.

3. Αποφαινόμαστε ότι δεν υπάρχει παλαιός αιγιαλός.

Η Επιτροπή

Ο Πρόεδρος	Τα Μέλη
ΔΗΜΗΤΡΙΟΣ ΕΥΘΥΜΙΟΥ	ΠΙΤΣΟΥΛΑΚΗΣ ΑΝΤΩΝΙΟΣ
	ΧΑΤΖΗΠΛΗ ΒΑΣΙΛΙΚΗ
	ΛΟΥΚΙΔΟΥ ΑΝΑΣΤΑΣΙΑ
	ΜΟΥΝΤΟΥΡΗ ΚΩΝ/ΝΑ

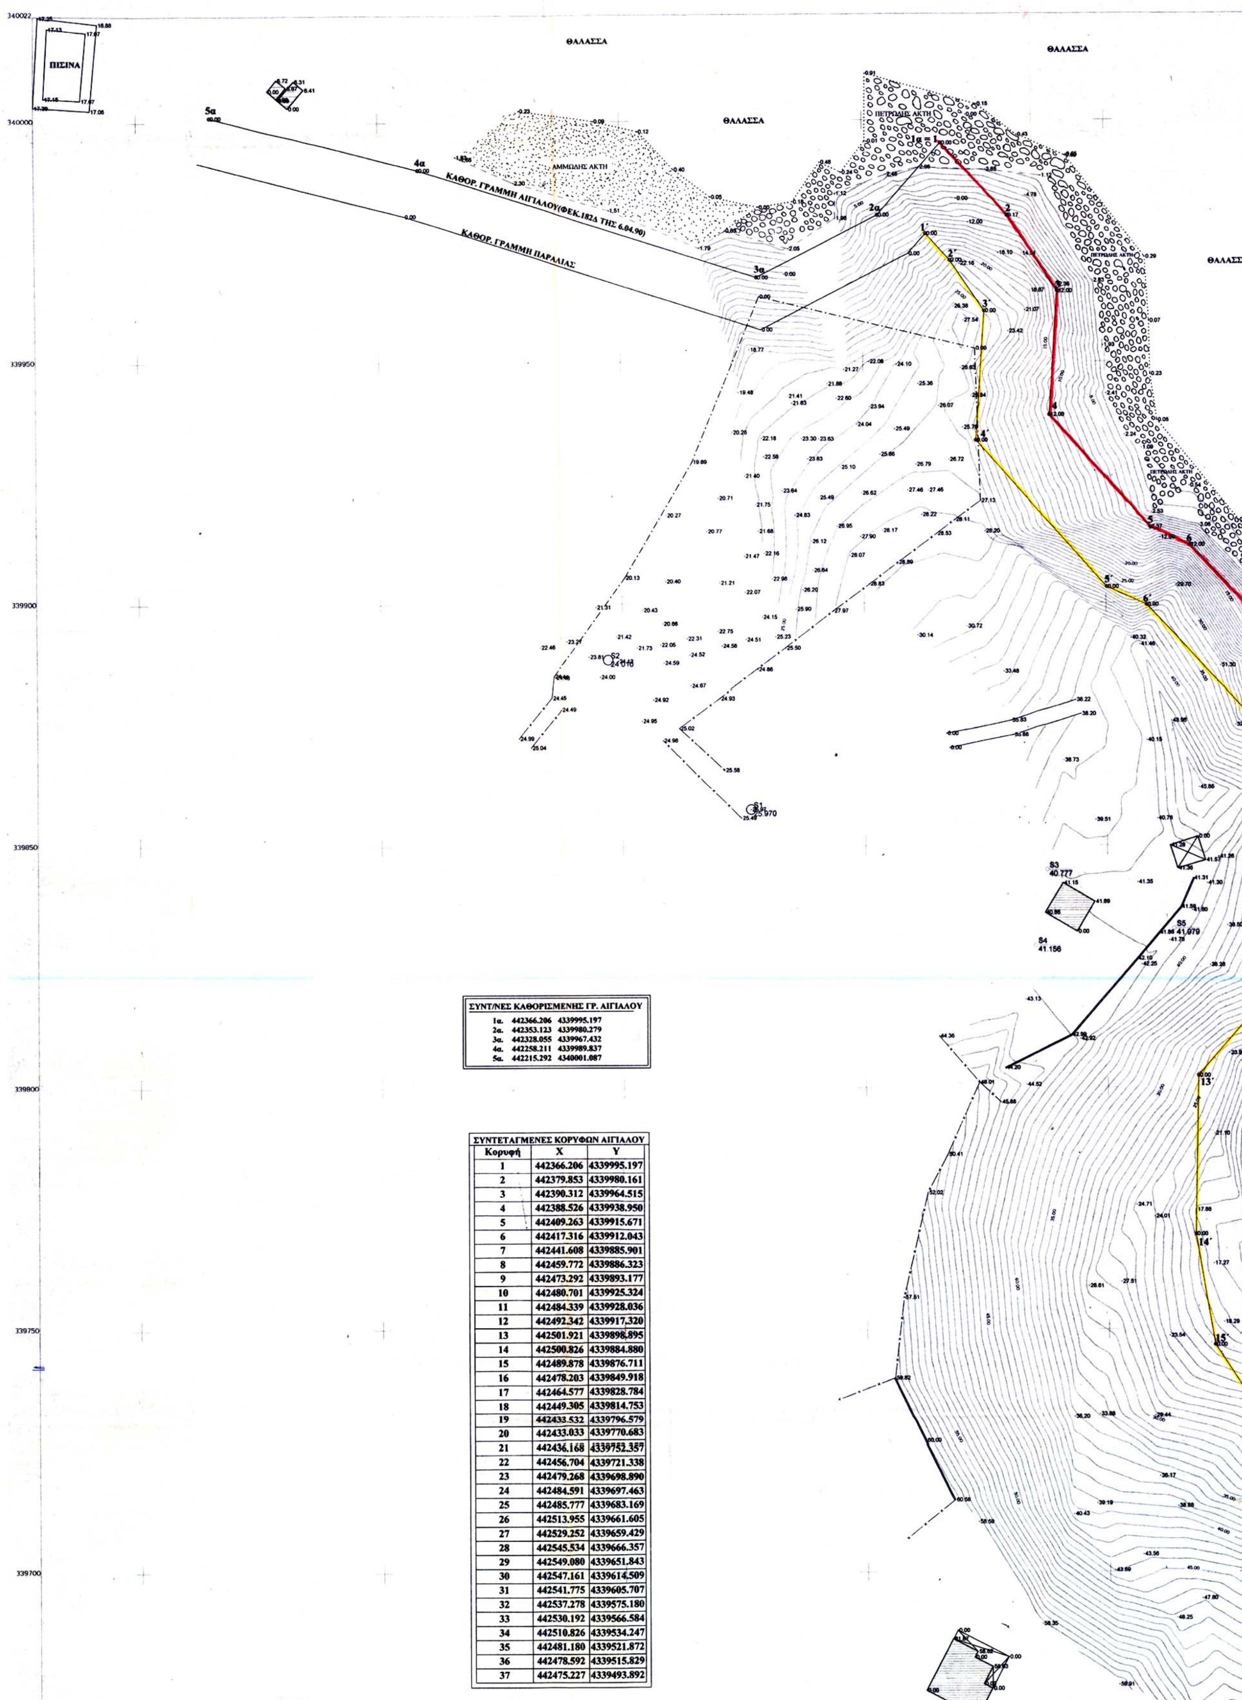

ΣΥΝΤ/ΝΕΣ ΚΑΘΟΡΙΣΜΕΝΗΣ ΓΡ. ΑΙΓΙΑΛΟΥ


1α.	442366.206	4339995.197
2α.	442353.123	4339980.279
3α.	442328.055	4339967.432
4α.	442258.211	4339989.837
5α.	442215.292	4340001.087


ΣΥΝΤΕΤΑΓΜΕΝΕΣ ΚΟΡΥΦΩΝ ΑΙΓΙΑΛΟΥ


Κορυφή	X	Y
1	442366.206	4339995.197
2	442379.853	4339980.161
3	442390.312	4339964.515
4	442388.526	4339938.950
5	442409.263	4339915.671
6	442417.316	4339912.043
7	442441.608	4339885.901
8	442459.772	4339886.323
9	442473.292	4339893.177
10	442480.701	4339925.324
11	442484.339	4339928.036
12	442492.342	4339917.320
13	442501.921	4339898.895
14	442500.826	4339884.880
15	442489.878	4339876.711
16	442478.203	4339849.918
17	442464.577	4339828.784
18	442449.305	4339814.753
19	442433.532	4339796.579
20	442433.033	4339770.683
21	442436.168	4339752.357
22	442456.704	4339721.338
23	442479.268	4339698.890
24	442484.591	4339697.463
25	442485.777	4339683.169
26	442513.955	4339661.605
27	442529.252	4339659.429
28	442545.534	4339666.357
29	442549.080	4339651.843
30	442547.161	4339614.509
31	442541.775	4339605.707
32	442537.278	4339575.180
33	442530.192	4339566.584
34	442510.826	4339534.247
35	442481.180	4339521.872
36	442478.592	4339515.829
37	442475.227	4339493.892



ΕΘΝΙΚΟ ΤΥΠΟΓΡΑΦΕΙΟ
Για τεχνικούς λόγους στο σχεδιάγραμμα
έγινε σμίκρυνση κατά ποσοστό 33 %

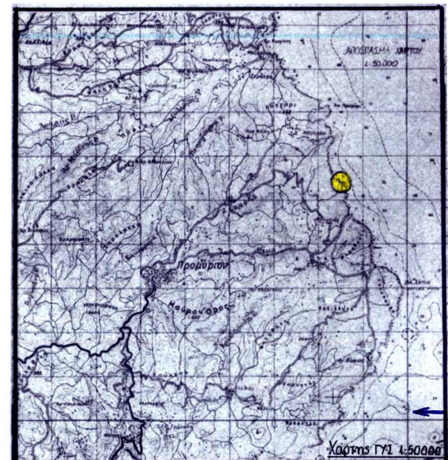

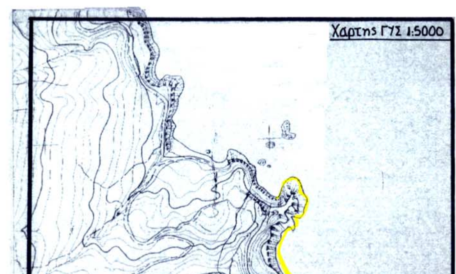

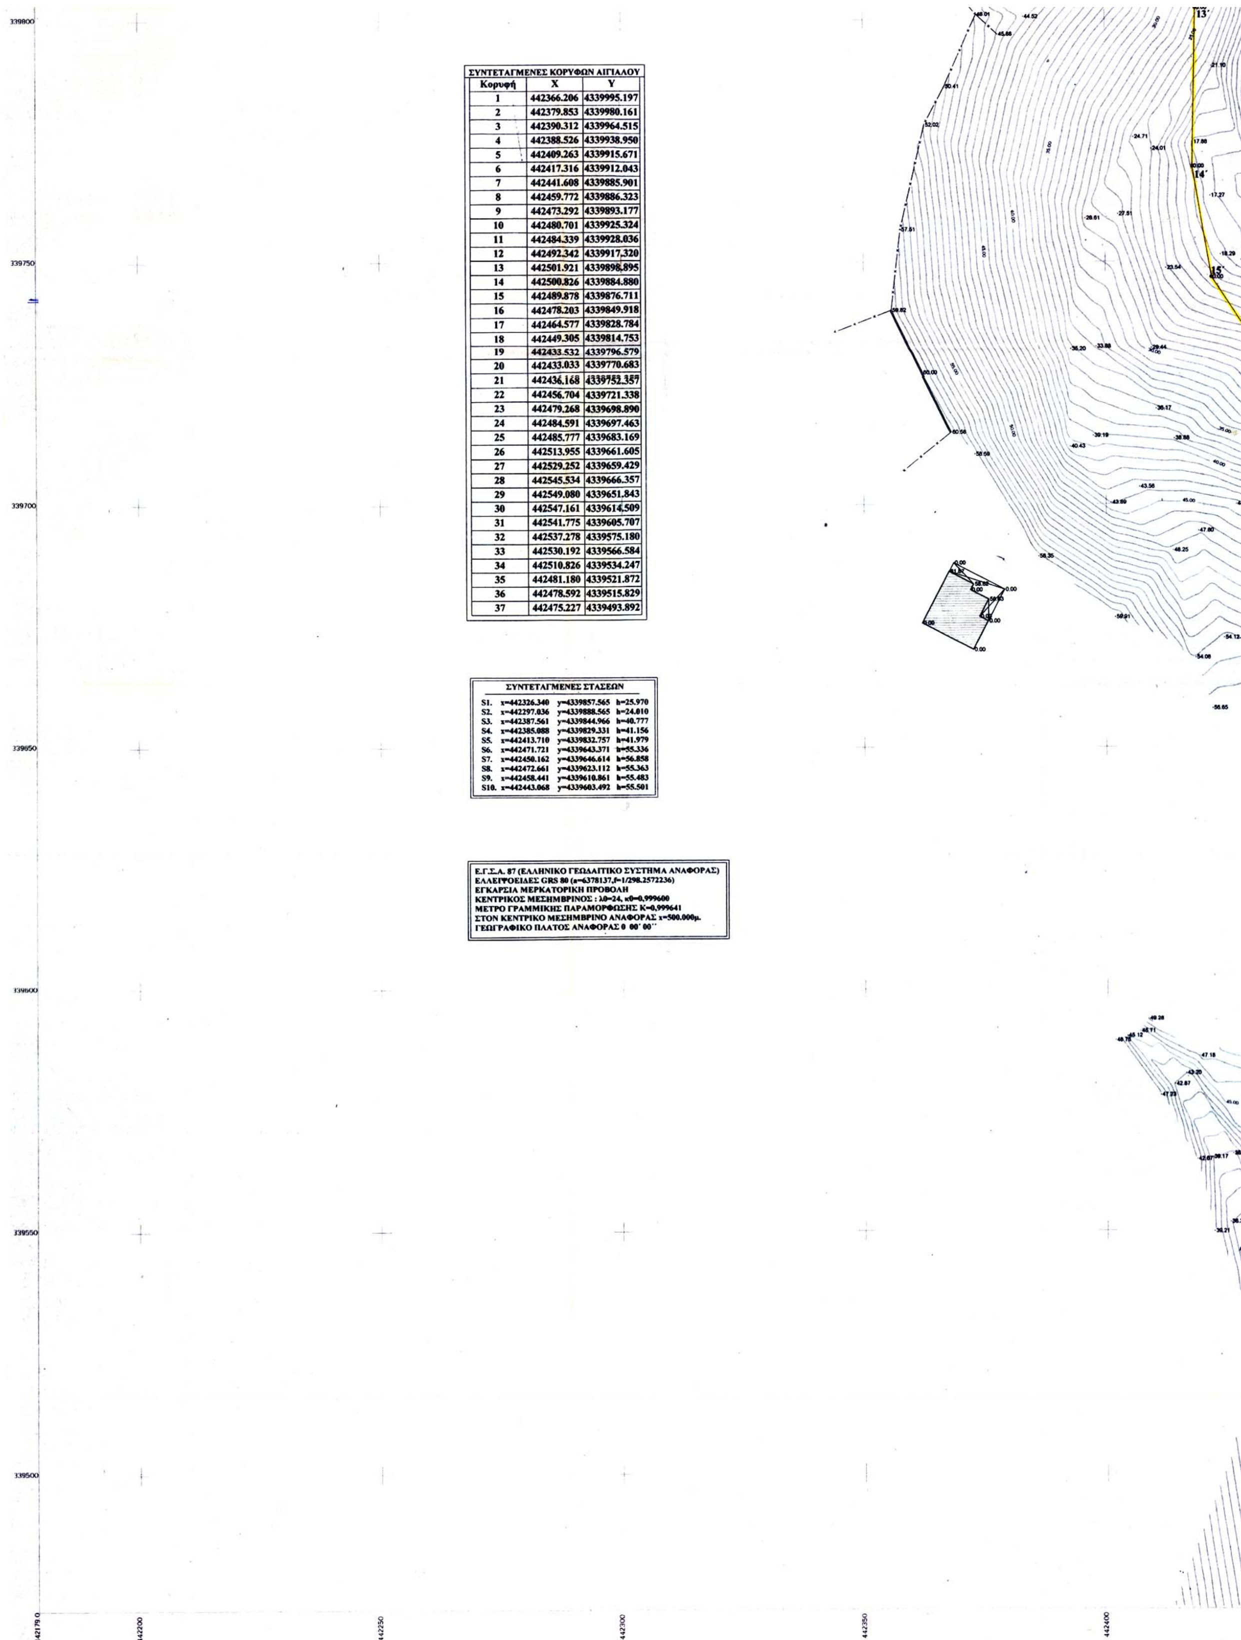


ΣΥΝΤΕΤΑΓΜΕΝΕΣ ΚΟΡΥΦΩΝ ΑΙΓΙΑΛΟΥ


Κορυφή	X	Y
1	442366.206	4339995.197
2	442379.853	4339980.161
3	442390.312	4339964.515
4	442388.526	4339938.950
5	442409.263	4339915.671
6	442417.316	4339912.043
7	442441.608	4339885.901
8	442459.772	4339886.323
9	442473.292	4339893.177
10	442480.701	4339925.324
11	442484.339	4339928.036
12	442492.342	4339917.320
13	442501.921	4339898.895
14	442500.826	4339884.880
15	442489.878	4339876.711
16	442478.203	4339849.918
17	442464.577	4339828.784
18	442449.305	4339814.753
19	442433.532	4339796.579
20	442433.033	4339770.683
21	442436.168	4339752.357
22	442456.704	4339721.338
23	442479.268	4339698.890
24	442484.591	4339697.463
25	442485.777	4339683.169
26	442513.955	4339661.605
27	442529.252	4339659.429
28	442545.534	4339666.357
29	442549.080	4339651.843
30	442547.161	4339614.509
31	442541.775	4339605.707
32	442537.278	4339575.180
33	442530.192	4339566.584
34	442510.826	4339534.247
35	442481.180	4339521.872
36	442478.592	4339515.829
37	442475.227	4339493.892

ΣΥΝΤΕΤΑΓΜΕΝΕΣ ΣΤΑΣΕΩΝ

S1.	x=442326.340	y=4339857.565	h=25.970
S2.	x=442297.036	y=4339888.565	h=24.010
S3.	x=442387.561	y=4339844.966	h=40.777
S4.	x=442385.088	y=4339829.331	h=41.156
S5.	x=442413.710	y=4339832.757	h=41.979
S6.	x=442471.721	y=4339643.371	h=55.336
S7.	x=442450.162	y=4339646.614	h=56.858
S8.	x=442472.661	y=4339623.112	h=55.363
S9.	x=442458.441	y=4339610.861	h=55.483
S10.	x=442443.068	y=4339603.492	h=55.501

Ε.Γ.Σ.Α. 87 (ΕΛΛΗΝΙΚΟ ΓΕΩΔΑΙΤΙΚΟ ΣΥΣΤΗΜΑ ΑΝΑΦΟΡΑΣ)
ΕΛΛΕΙΨΟΕΙΔΕΣ GRS 80 (a=6378137,f=1/298.2572236)
ΕΓΚΑΡΣΙΑ ΜΕΡΚΑΤΟΡΙΚΗ ΠΡΟΒΟΛΗ
ΚΕΝΤΡΙΚΟΣ ΜΕΣΗΜΒΡΙΝΟΣ : λ0=24, κ0=0,999600
ΜΕΤΡΟ ΓΡΑΜΜΙΚΗΣ ΠΑΡΑΜΟΡΦΩΣΗΣ Κ=0,999641
ΣΤΟΝ ΚΕΝΤΡΙΚΟ ΜΕΣΗΜΒΡΙΝΟ ΑΝΑΦΟΡΑΣ x=500.000μ.
ΓΕΩΓΡΑΦΙΚΟ ΠΛΑΤΟΣ ΑΝΑΦΟΡΑΣ 0 00΄ 00΄΄

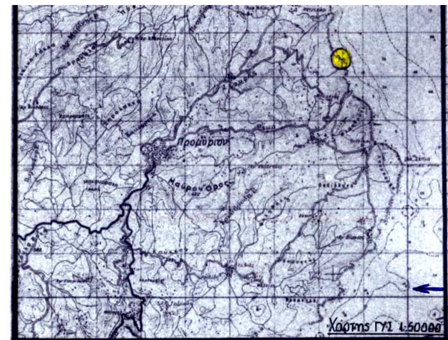

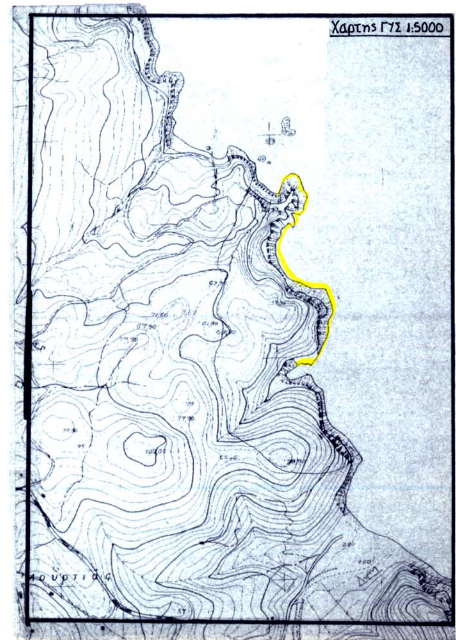

ΥΠΟΥΡΓΕΙΟ ΟΙΚΟΝΟΜΙΑΣ ΚΑΙ ΟΙΚΟΝΟΜΙΚΩΝ
ΚΤΗΜΑΤΙΚΗ ΥΠΗΡΕΣΙΑ Ν. ΜΑΓΝΗΣΙΑΣ
ΤΟΠΟΓΡΑΦΙΚΟ ΔΙΑΓΡΑΜΜΑ
ΚΑΘΟΡΙΣΜΟΥ ΓΡΑΜΜΩΝ ΑΙΓΙΑΛΟΥ ΚΑΙ ΠΑΡΑΛΙΑΣ

ΕΝΔΙΑΦΕΡΟΜΕΝΟΣ:
ΟΥΖΟΥΝΙΔΗΣ ΑΡΙΣΤΕΙΔΗΣ

ΠΕΡΙΟΧΗ: ΜΟΥΡΤΙΑΣ
ΔΗΜΟΣ: ΔΗΜΟΣ ΣΗΠΙΑΔΟΣ
ΝΟΜΟΣ: ΜΑΓΝΗΣΙΑΣ

ΑΝΑΔΟΧΟΣ ΜΕΛΕΤΗΣ

ΠΑΝΑΓΙΩΤΗΣ ΚΑΡΑΚΑΝΤΕΣ

ΥΠΟΓΡΑΦΗ - ΣΦΡΑΓΙΔΑ

ΚΑΡΑΚΑΝ...
ΔΙΠΛ. ΤΟΠΟΓΡΑΦΟΣ ΜΗΧΑΝΙΚΟΣ
ΕΘΝΙΚΟΥ ΜΕΤΣΟΒΙΟΥ ΠΟΛΥΤΕΧΝΕΙΟΥ
ΜΕΛΟΣ Τ.Ε.Ε. • ΑΡΙΘ. ΜΗΤΡΩΟΥ 48605
ΕΛ. ΒΕΝΙΖΕΛΟΥ 69 • ΒΟΛΟΣ • ΤΗΛ. 24210 72338
ΑΦΜ 040651177 • ΔΟΥ Α' ΒΟΛΟΥ

ΥΠΟΜΝΗΜΑ ΕΠΙΤΡΟΠΗΣ
ΟΡΙΩΝ ΑΙΓΙΑΛΟΥ ΚΑΙ ΠΑΡΑΛΙΑΣ

Κόκκινη γραμμή- οριογραμμή Αιγιαλού
Κίτρινη Γραμμή- οριογραμμή Παραλίας
Το παρόν τοπογραφικό διάγραμμα συνοδεύει την από 23/.1./2004 Έκθεση της Επιτροπής καθορισμού ορίων Αιγιαλού και Παραλίας.

Οι κορυφογραμμές εξασφαλίζονται όπως σημειώνεται στο διάγραμμα από συν/νες του Κρατικού Δικτύου.

Καθορίζεται Ζώνη Παραλίας 15,00 μ.

ΘΕΩΡΗΘΗΚΕ
ΓΙΑ ΤΗΝ ΑΚΡΙΒΕΙΑ ΤΗΣ ΑΠΟΤΥΠΩΣΗΣ
ΒΟΛΟΣ 23/ 1 / 2004

Η ΜΗΧΑΝΙΚΟΣ ΤΗΣ Κ.Υ.
Ν.ΜΑΓΝΗΣΙΑΣ
ΒΑΣΙΛΙΚΗ ΧΑΤΖΗΠΛΗ
ΤΟΠΟΓΡΑΦΟΣ ΜΗΧΑΝΙΚΟΣ

Η ΕΠΙΤΡΟΠΗ

Ο ΠΡΟΕΔΡΟΣ
ΠΡ/ΝΟΣ ΤΗΣ ΚΤΗΜΑΤΙΚΗΣ ΥΠΗΡΕΣΙΑΣ Ν. ΜΑΓΝΗΣΙΑΣ

ΤΑ ΜΕΛΗ
1. ΛΙΜΕΝΑΡΧΗΣ ΒΟΛΟΥ
2. Ο ΜΗΧΑΝΙΚΟΣ ΤΗΣ Κ.Υ.
3. Ο Δ/ΝΤΗΣ ΠΕ. ΧΩ. ΠΕ. ΥΔ. ΜΑΓΝΗΣΙΑΣ
4. Ο Δ/ΝΤΗΣ ΠΕ. ΧΩ. ΘΕΣΣΑΛΙΑΣ

ΤΡΙΓΩΝΟΜΕΤΡΙΚΗ ΕΞΑΡΤΗΣΗ
ΚΡΑΤΙΚΟ ΤΡΙΓΩΝΟΜΕΤΡΙΚΟ ΔΙΚΤΥΟ

ΥΨΟΜΕΤΡΙΚΗ ΑΦΕΤΗΡΙΑ
ΜΕΣΗ ΣΤΑΘΜΗ ΘΑΛΑΣΣΑΣ

ΜΕΘΟΔΟΣ ΑΠΟΤΥΠΩΣΗΣ
ΤΑΧΥΜΕΤΡΙΚΗ

ΧΡΟΝΟΛΟΓΙΑ ΑΠΟΤΥΠΩΣΗΣ
ΔΕΚΕΜΒΡΙΟΣ 2003

ΚΛΙΜΑΚΑ 1: 500

ΑΡΙΘΜΟΣ ΣΧΕΔΙΟΥ
Τ1

ΙΣΟΔΙΑΣΤΑΣΗ 1,00